



公示


利乐包装（呼和浩特）有限公司—利乐呼和浩特自动化立体仓库建设项目，项目位于内蒙古自治区呼和浩特经济技术开发区利乐路1号，利乐路以东，开放大街以北。现在呼和浩特市自然资源局经济技术开发区分局申请办理建设工程规划许可证。该项目正在审查中。为了维护规划的严肃性、保护相邻产权单位及利害关系人的合法权益，现对此项目进行公示。相邻产权单位及利害关系人对此项目的建设认为有影响到自身利益或公共利益的。请于2026年8月20日前以书面形式反映，具体位置及相关尺寸见总平面图。

受理部门:呼和浩特经济技术开发区管委会城市领导管理小组办公室

联系电话:0471-8086520
办公地址:呼和浩特经济技术开发区管委会1号楼A3001

公示范围:项目四邻、建筑高度1.73倍范围利害关系单位及利害关系人。

注:本通知张贴于施工现场，相邻产权单位及利害关系人处。

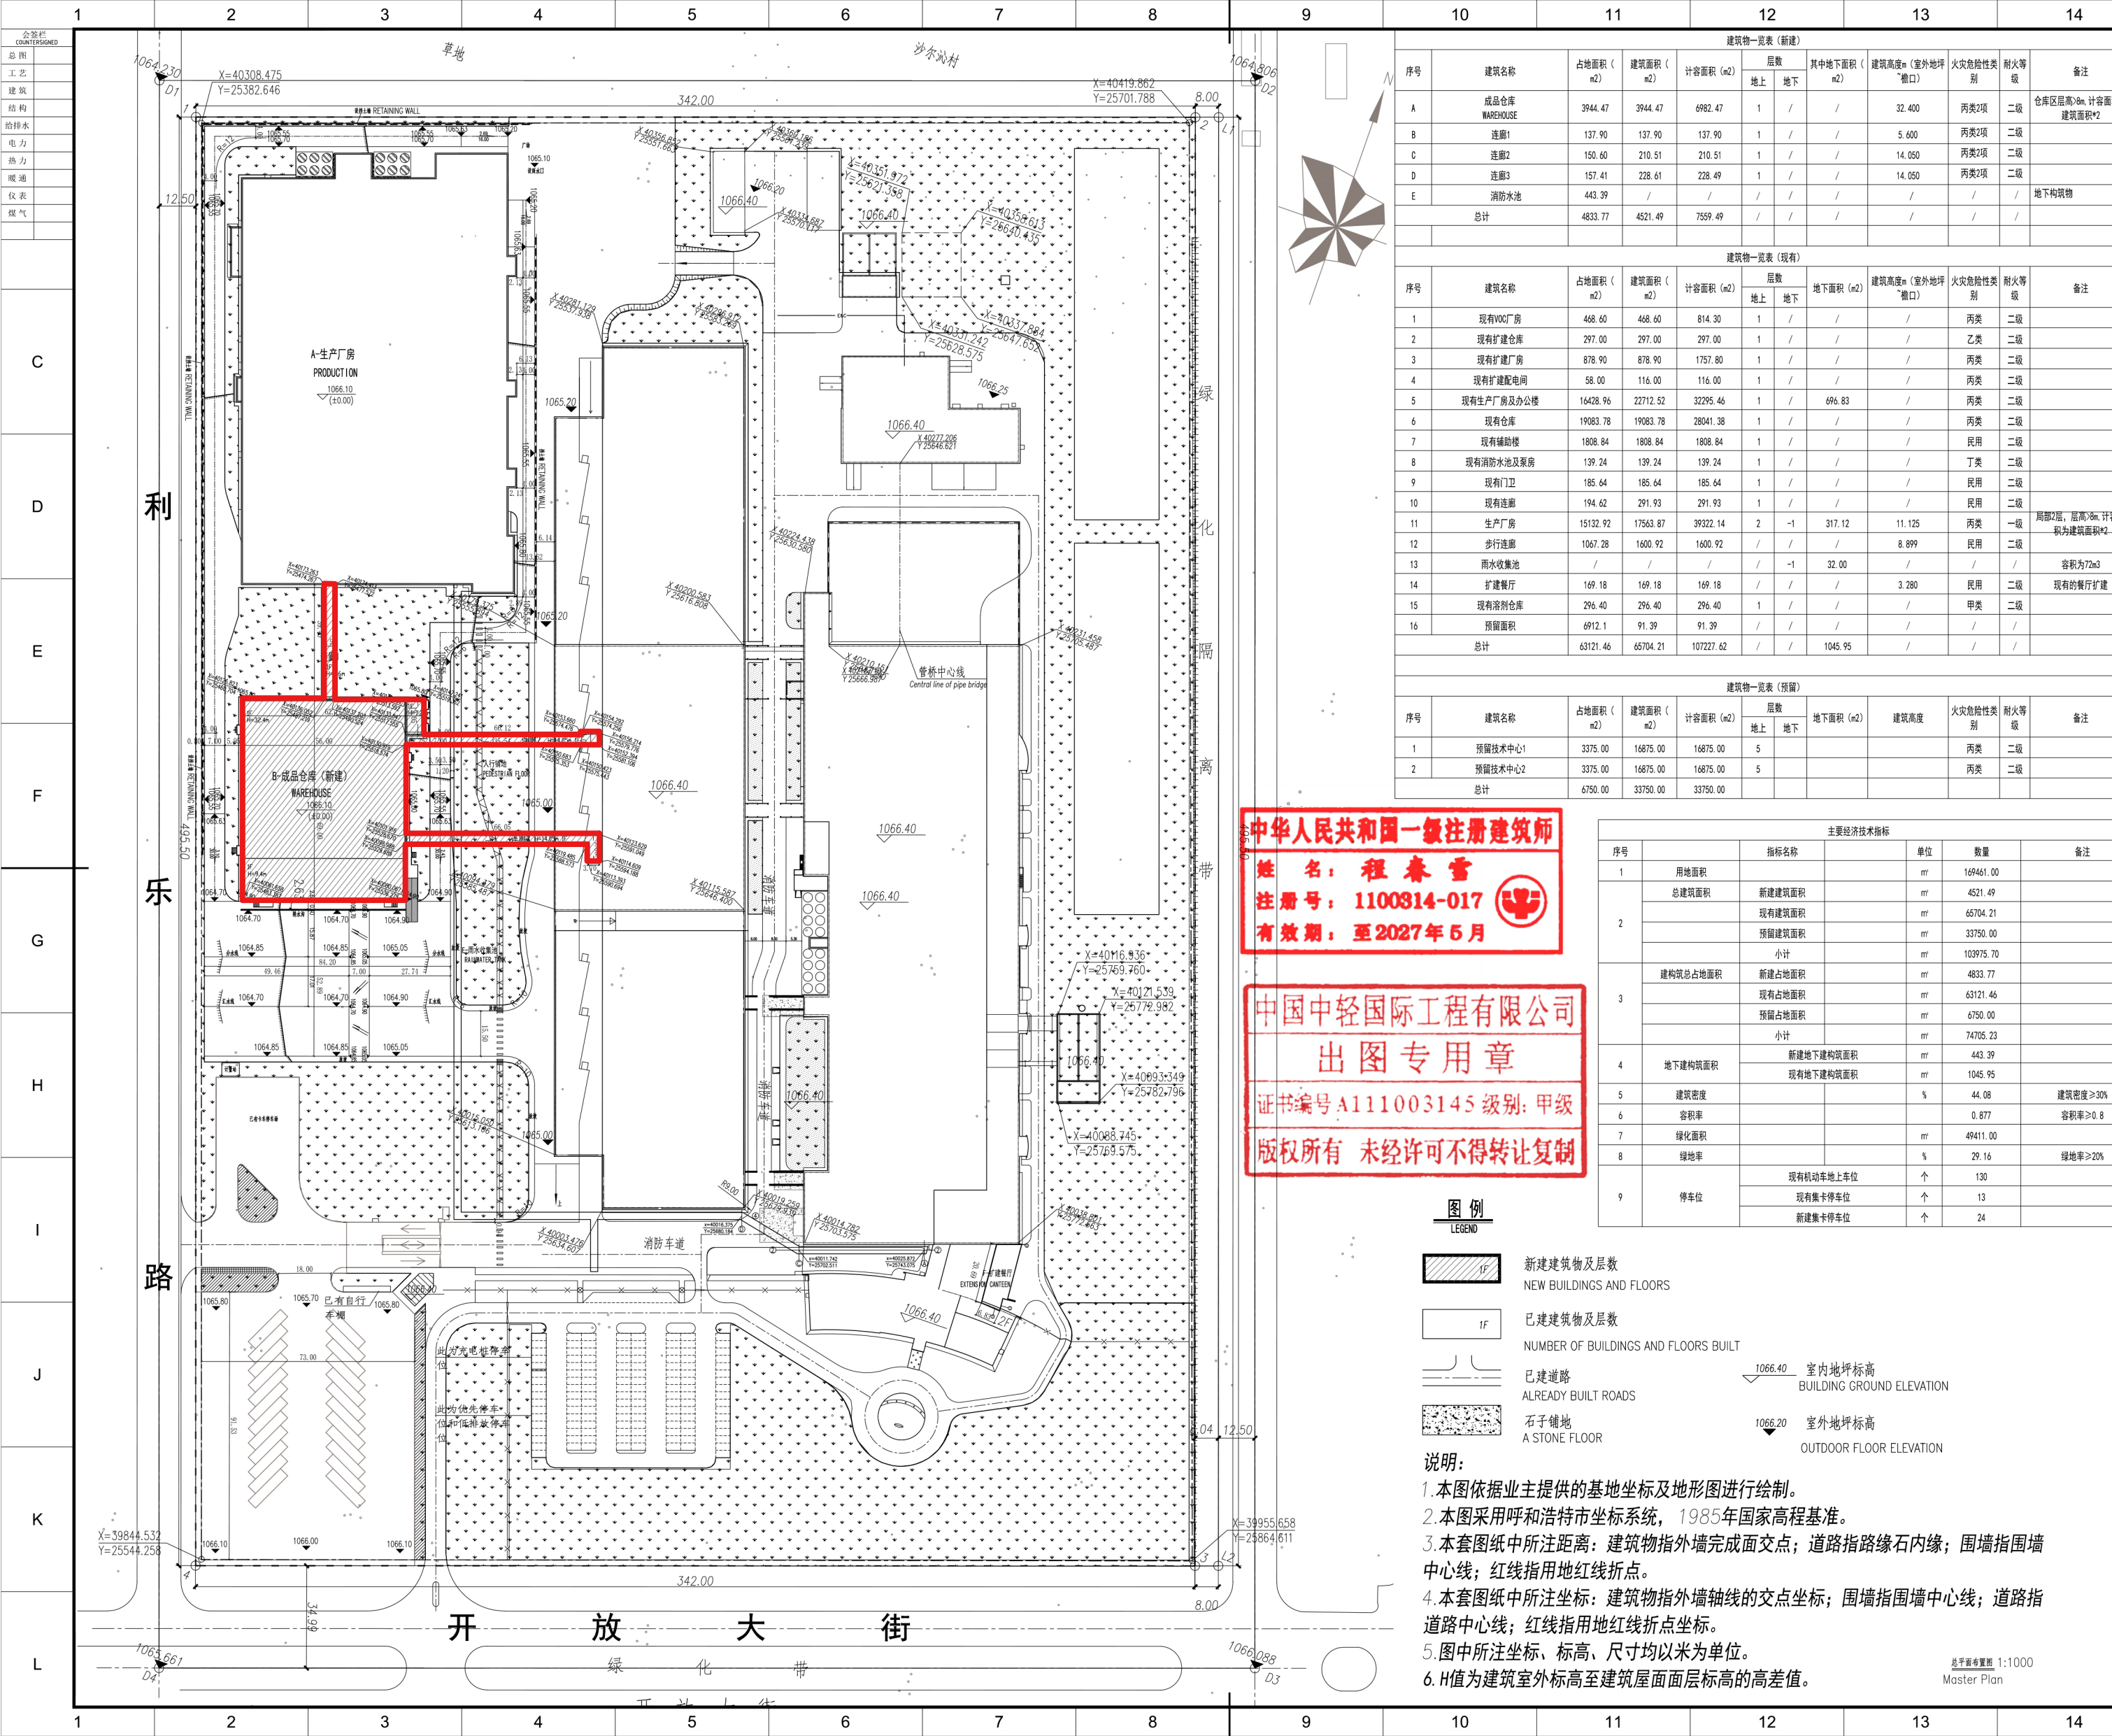

2026年8月12日